

СОГЛАСОВАНО:

Директор департамента образования
Администрации города

Т.Н. Османкина

11 02 2016 г.

УТВЕРЖДАЮ:

Заведующий МБДОУ

№ 15 «Серебряное копытце»

С.В. Дебышева

2016 г.



ПАСПОРТ ДОСТУПНОСТИ

объекта социальной инфраструктуры (ОСИ)

Муниципального бюджетного дошкольного образовательного
учреждения детского сада № 15 «Серебряное копытце»

1. Общие сведения об объекте

1.1. Наименование (вид) объекта: здание образовательного учреждения

1.2. Адрес объекта: 628426, Российская Федерация, Тюменская область, ХМАО-Югра, г. Сургут, ул. Генерала Иванова, 7/2

1.3. Сведения о размещении объекта:

- отдельно стоящее здание 3 этажа, 5774,4 кв.м.

- наличие прилегающего земельного участка (да, нет); Да 7 610 кв.м.

1.4. Год постройки здания 2010, последнего капитального ремонта – не производился

1.5. Дата предстоящих плановых ремонтных работ: не предусмотрено
капитального: не предусмотрено

1.6. Название организации (учреждения), (полное юридическое наименование – согласно Уставу, краткое наименование):

полное юридическое наименование – согласно Уставу Муниципальное бюджетное дошкольное образовательное учреждение детский сад № 15 «Серебряное копытце»

краткое наименование: МБДОУ № 15 «Серебряное копытце»

1.7. Юридический адрес организации (учреждения) 628426, Российская Федерация, Тюменская область, ХМАО-Югра, г. Сургут, ул. Генерала Иванова, 7/2.

1.8. Основание для пользования объектом (оперативное управление, аренда, собственность) оперативное управление.

1.9. Форма собственности (государственная, негосударственная) – негосударственная.

1.10. Территориальная принадлежность (федеральная, региональная, муниципальная) муниципальная.

1.11. Вышестоящая организация (наименование) департамент образования Администрации города г.Сургута.

1.12. Адрес вышестоящей организации, другие координаты 628400, Российская Федерация, ХМАО - Югра, г. Сургут, ул. Гагарина, 11.

2. Характеристика деятельности организации на объекте (по обслуживанию населения)

2.1 Сфера деятельности (здравоохранение, образование, социальная защита, физическая культура и спорт, культура, связь и информация, транспорт, жилой фонд, потребительский рынок и сфера услуг, другое)

Дошкольное образование

2.2 Виды оказываемых услуг: образовательные услуги

2.3 Форма оказания услуг: (на объекте, с длительным пребыванием, в т.ч. проживанием, на дому, дистанционно) на объекте

2.4 Категории обслуживаемого населения по возрасту: (дети, взрослые трудоспособного возраста, пожилые; все возрастные категории) дети

2.5 Категории обслуживаемых инвалидов: инвалидов нет

2.6 Плановая мощность: посещаемость (количество обслуживаемых в день), вместимость, пропускная способность 368 человек

2.7 Участие в исполнении ИПР инвалида, ребенка-инвалида (да, нет) да

3. Состояние доступности объекта

3.1 Путь следования к объекту пассажирским транспортом

(описать маршрут движения с использованием пассажирского транспорта)

Маршрут до объекта пассажирским транспортом может осуществляться в 2-х направлениях, вблизи объекта располагаются:

- остановка «Учебный комбинат», (с улицы Быстринской четная сторона) с расстоянием до объекта - 215 м. Автобус маршрут № 14, 24; Маршрутное такси №31, 34;

- остановка «Учебный комбинат», (с улицы Быстринской нечетная сторона) с расстоянием до объекта - 315 м. Автобус маршрут № 14а, 24; Маршрутное такси № 34;

Переход через проезжую часть возможен через нерегулируемый пешеходный переход между остановками.

Пешеходный переход оборудован уклонами для движения инвалидов колясочников.

Имеются маршруты до объекта с нечётной и чётной стороны, осуществляющие перевозку пассажиров городским транспортом общего пользования, (низкопольные автобусы) - №24, №14, №14 а, №11

3.2 Путь к объекту от ближайшей остановки пассажирского транспорта:

3.2.1 расстояние до объекта от остановки транспорта: 215 м

3.2.2 время движения (пешком) 2 мин. (быстрый шаг); 4 мин. (медленный шаг).

3.2.3 наличие выделенного от проезжей части пешеходного пути (да, нет) да

3.2.4 Перекрестки: нерегулируемые; регулируемые, со звуковой сигнализацией, таймером; нет (нет)

3.2.5 Информация на пути следования к объекту: акустическая, тактильная, визуальная; нет: (нет)

3.2.6 Перепады высоты на пути: *есть, нет (да)*

Их обустройство для инвалидов на коляске: *да, нет (нет)*

3.3 Организация доступности объекта для инвалидов – форма обслуживания

№ п/п	Категория инвалидов (вид нарушения)	Вариант организации доступности объекта (формы обслуживания)*
1.	Все категории инвалидов и МГН	«ВНД»
	<i>в том числе инвалиды:</i>	
2	передвигающиеся на креслах-колясках	«ВНД»
3	с нарушениями опорно-двигательного аппарата	«ВНД»
4	с нарушениями зрения	«ВНД»
5	с нарушениями слуха	«ВНД»
6	с нарушениями умственного развития	«ВНД»

3.4 Состояние доступности основных структурно-функциональных зон

№ п/п	Основные структурно-функциональные зоны	Состояние доступности, в том числе для основных категорий инвалидов**
1	Территория, прилегающая к зданию (участок)	ВНД
2	Вход (входы) в здание	ВНД
3	Путь (пути) движения внутри здания (в т.ч. пути эвакуации)	ВНД
4	Зона целевого назначения здания (целевого посещения объекта)	ВНД
5	Санитарно-гигиенические помещения	ВНД
6	Система информации и связи (на всех зонах)	ВНД
7	Пути движения к объекту (от остановки транспорта)	ВНД

3.5. Итоговое заключение о состоянии доступности ОСИ: Основные структурно-функциональные зоны: территория, прилегающая к зданию (участок), вход (входы) в здание, путь (пути) движения внутри здания (в т.ч. пути эвакуации), зона целевого назначения здания (целевого посещения объекта), санитарно-гигиенические помещения, система информации и связи

(на всех зонах) – физическая доступность для всех для всех категорий инвалидов (К,О,С,Г,У) временно недоступна (ВНД).

Зона пути движения к объекту (от остановки транспорта) – физическая доступность для всех категорий инвалидов (К,О,С,Г,У) временно недоступна (ВНД).

4. Управленческое решение

4.1. Рекомендации по адаптации основных структурных элементов объекта

№ п \ п	Основные структурно-функциональные зоны объекта	Рекомендации по адаптации объекта (вид работы)*
1	Территория, прилегающая к зданию (участок)	Индивидуальное решение с ТСП. Текущий ремонт.
2	Вход (входы) в здание	Индивидуальное решение с ТСП. Текущий ремонт.
3	Путь (пути) движения внутри здания (в т.ч. пути эвакуации)	Индивидуальное решение с ТСП. Текущий ремонт.
4	Зона целевого назначения здания (целевого посещения объекта)	Индивидуальное решение с ТСП. Текущий ремонт.
5	Санитарно-гигиенические помещения	Индивидуальное решение с ТСП. Текущий ремонт.
6	Система информации на объекте (на всех зонах)	Индивидуальное решение с ТСП
7	Пути движения к объекту (от остановки транспорта)	Текущий ремонт
8.	Все зоны и участки	Индивидуальное решение с ТСП. Текущий ремонт.

4.2. Период проведения работ в рамках исполнения: муниципальной программы «Развитие образования города Сургута на 2014-2020г».

4.3 Ожидаемый результат (по состоянию доступности) после выполнения работ по адаптации: обеспечение оптимальной доступности объекта для посещения инвалидов следующих категорий (К,О,С,Г,У) и МГН.

Оценка результата исполнения программы, плана (по состоянию доступности): объект временно недоступен (ВНД).

4.4. Для принятия решения требуется, не требуется (нужное подчеркнуть): согласование с вышестоящей организацией, согласование с потребителем с общественными организациями)

Имеется заключение уполномоченной организации о состоянии доступности объекта (наименование документа и выдавшей его организации, дата), прилагается: _____

4.5. Информация размещена (обновлена) на Карте доступности субъекта Российской Федерации: На сайте окружной территориальной информационной системы ХМАО-Югры, раздел «Доступная среда»; на официальном сайте образовательного учреждения:
<http://serebrosad15sur.ucoz.ru>

5. Особые отметки

Паспорт сформирован на основании:

1. Анкеты (информации об объекте) от «09» 02 2016г.,
2. Акта обследования объекта: от «09» 02 2016г.

УТВЕРЖДАЮ

Заведующий

МБДОУ № 15

«Серебряное копытце»

С.В. Лобашева

20 16 г.



АНКЕТА

(информация об объекте социальной инфраструктуры) К ПАСПОРТУ ДОСТУПНОСТИ ОСИ

Муниципального бюджетного дошкольного образовательного учреждения
детского сада № 15 «Серебряное копытце»

1. Общие сведения об объекте

1.1. Наименование (вид) объекта: здание образовательного учреждения

1.2. Адрес объекта: 628426, Российская Федерация, Тюменская область,
ХМАО-Югра, г. Сургут, ул. Генерала Иванова, 7/2

1.3. Сведения о размещении объекта:

- отдельно стоящее здание 3 этажа, 5 774,4 кв.м

- наличие прилегающего земельного участка (да, нет); да, 7 610 кв.м.

1.4. Год постройки здания 2010, последнего капитального ремонта: не производился

1.5. Дата предстоящих плановых ремонтных работ: текущего

не предусмотрено, капитального: не предусмотрено

1.6. Название организации (учреждения), (полное юридическое наименование – согласно Уставу, краткое наименование): полное юридическое наименование – согласно Уставу: Муниципальное бюджетное дошкольное образовательное учреждение детский сад № 15 «Серебряное копытце» краткое наименование: МБДОУ № 15 «Серебряное копытце»

1.7. Юридический адрес организации (учреждения) 628426, Российская Федерация, Тюменская область, ХМАО-Югра, г. Сургут, ул. Генерала Иванова, 7/2

1.8. Основание для пользования объектом (оперативное управление, аренда, собственность) оперативное управление

1.9. Форма собственности (государственная, негосударственная) - негосударственная

1.10. Территориальная принадлежность (федеральная, региональная, муниципальная) муниципальная

1.11. Вышестоящая организация (наименование) департамент образования Администрации города Сургута

1.12. Адрес вышестоящей организации, другие координаты 628400, Российская Федерация, Тюменская область, ХМАО - Югра, г. Сургут, ул. Гагарина, 11

2. Характеристика деятельности организации на объекте

2.1 Сфера деятельности (здравоохранение, образование, социальная защита, физическая культура и спорт, культура, связь и информация, транспорт, жилой фонд, потребительский рынок и сфера услуг, другое Дошкольное образование

2.2 Виды оказываемых услуг образовательные услуги

2.3 Форма оказания услуг: (на объекте, с длительным пребыванием, в т.ч. проживанием, на дому, дистанционно) на объекте

2.4 Категории обслуживаемого населения по возрасту: (дети, взрослые трудоспособного возраста, пожилые; все возрастные категории) дети

2.5 Категории обслуживаемых инвалидов: инвалиды, передвигающиеся на коляске, инвалиды с нарушениями опорно-двигательного аппарата; нарушениями зрения, нарушениями слуха, нарушениями умственного развития инвалидов нет

2.6 Плановая мощность: посещаемость (количество обслуживаемых в день), вместимость, пропускная способность 368 человек

2.7 Участие в исполнении ИПР инвалида, ребенка-инвалида (да, нет) да

3. Состояние доступности объекта для инвалидов и других маломобильных групп населения (МГН)

3.1 Путь следования к объекту пассажирским транспортом

Маршрут до объекта пассажирским транспортом может осуществляться в 2-х направлениях, вблизи объекта располагаются:

- остановка «Учебный комбинат», (с улицы Быстринской четная сторона) с расстоянием до объекта - 215 м. Автобус маршрут № 14, 24; Маршрутное такси №31, 34;

- остановка «Учебный комбинат», (с улицы Быстринской нечетная сторона) с расстоянием до объекта - 315 м. Автобус маршрут № 14а, 24; Маршрутное такси № 34;

Переход через проезжую часть возможен через нерегулируемый пешеходный переход между остановками.

Пешеходный переход оборудован уклонами для движения инвалидов колясочников.

Имеются маршруты до объекта с нечётной и чётной стороны, осуществляющие перевозку пассажиров городским транспортом общего пользования, (низкопольные автобусы) - №24, №14, №14 а, №11

3.2 Путь к объекту от ближайшей остановки пассажирского транспорта:

3.2.1 расстояние до объекта от остановки транспорта: 215 м

3.2.2 время движения (пешком) 2 мин. (быстрый шаг); 4 мин. (медленный шаг).

3.2.3 наличие выделенного от проезжей части пешеходного пути (да, нет) да

3.2.4 Перекрестки: *нерегулируемые; регулируемые, со звуковой сигнализацией, таймером; нет (нет)*

3.2.5 Информация на пути следования к объекту: акустическая, тактильная, визуальная; нет (нет)

3.2.6 Перепады высоты на пути: *есть, нет (да)*

Их обустройство для инвалидов на коляске: *да, нет (нет)*

3.3 Вариант организации доступности ОСИ (формы обслуживания)

№№ п/п	Категория инвалидов (вид нарушения)	Вариант организации доступности объекта
1.	Все категории инвалидов и МГН	ВНД
	<i>в том числе инвалиды:</i>	
2	передвигающиеся на креслах-колясках	ВНД
3	с нарушениями опорно-двигательного аппарата	ВНД
4	с нарушениями зрения	ВНД
5	с нарушениями слуха	ВНД
6	с нарушениями умственного развития	ВНД

4. Управленческое решение (предложения по адаптации основных структурных элементов объекта)

№ п \п	Основные структурно-функциональные зоны объекта	Рекомендации по адаптации объекта (вид работы) *
1	Территория, прилегающая к зданию (участок)	Индивидуальное решение с ТСР. Текущий ремонт.
2	Вход (входы) в здание	Индивидуальное решение с ТСР. Текущий ремонт.
3	Путь (пути) движения внутри здания (в т.ч. пути эвакуации)	Индивидуальное решение с ТСР. Текущий ремонт.
4	Зона целевого назначения (целевого посещения объекта)	Индивидуальное решение с ТСР. Текущий ремонт.

5	Санитарно-гигиенические помещения	Индивидуальное решение с ТСР. Текущий ремонт.
6	Система информации на объекте (на всех зонах)	Индивидуальное решение с ТСР. Текущий ремонт.
7	Пути движения к объекту (от остановки транспорта)	Текущий ремонт
8.	Все зоны и участки	Индивидуальное решение с ТСР. Текущий ремонт.

*- указывается один из вариантов (видов работ): не нуждается; ремонт (текущий, капитальный); индивидуальное решение с ТСР; технические решения невозможны – организация альтернативной формы обслуживания

Размещение информации на Карте доступности субъекта РФ согласовано

Заместитель заведующего по АХР Лала Е.В. тел. (3462)21-55-87

(подпись, Ф.И.О., должность; координаты для связи уполномоченного представителя объекта)

УТВЕРЖДАЮ

Заведующий

МБДОУ № 15

«Серебряное копытце»

С. Г. Сергеева

« 09 » 02 2016 г.



АКТ ОБСЛЕДОВАНИЯ объекта социальной инфраструктуры К ПАСПОРТУ ДОСТУПНОСТИ

Муниципального бюджетного дошкольного образовательного
учреждения детского сада № 15 «Серебряное копытце»

Муниципальное образование
городской округ г. Сургут

« 09 » 02 2016 г.

1. Общие сведения об объекте

- 1.1. Наименование (вид) объекта: здание образовательного учреждения.
- 1.2. Адрес объекта: 628426, Российская Федерация, Тюменская область, ХМАО-Югра, г. Сургут, ул. Генерала Иванова, 7/2
- 1.3. Сведения о размещении объекта:
- отдельно стоящее здание 3 этажа, 5 774,4 кв.м.
 - наличие прилегающего земельного участка (да, нет); да 7 610 кв.м.
- 1.4. Год постройки здания 2010, последнего капитального ремонта: **не производился**
- 1.5. Дата предстоящих плановых ремонтных работ: текущего **не предусмотрено**, капитального: **не предусмотрено**
- 1.6. Название организации (учреждения), (полное юридическое наименование – согласно Уставу, краткое наименование): полное юридическое наименование – согласно Уставу: Муниципальное бюджетное дошкольное образовательное учреждение детский сад № 15 «Серебряное копытце»
краткое наименование: МБДОУ № 15 «Серебряное копытце»
- 1.7. Юридический адрес организации (учреждения) 628426, Российская Федерация, Тюменская область, ХМАО-Югра, г. Сургут, ул. Генерала Иванова, 7/2

2. Характеристика деятельности организации на объекте

Дополнительная информация: образовательная деятельность МБДОУ № 15 «Серебряное копытце» осуществляется в соответствии с лицензией на право оказывать образовательные услуги по реализации образовательных программ по видам образования, по уровням образования,

по профессиям, специальностям, направлениям подготовки (для профессионального образования), по подвидам дополнительного образования. Выданной Службой по контролю и надзору в сфере образования Ханты-Мансийского автономного округа – Югры 08.05.2014 Серия 86Л01 № 0000697. Настоящая лицензия предоставлена на бессрочный срок.

Всего в МБДОУ №15 «Серебряное копытце» функционирует 13 групп общеразвивающей направленности. Работают 1 группа кратковременного пребывания детей в отдельном помещении и 1 группа кратковременного пребывания «группа в группе» от 3 до 7 лет.

По наполняемости группы соответствуют требованиям СанПиН 2.4.1.3049-13 и «Порядку организации и осуществления образовательной деятельности по основным общеобразовательным программам - образовательным программам дошкольного образования».

3. Состояние доступности объекта

3.1. Путь следования к объекту пассажирским транспортом

Маршрут до объекта пассажирским транспортом может осуществляться в 2-х направлениях, вблизи объекта располагаются:

- остановка «Учебный комбинат», (с улицы Быстринской четная сторона) с расстоянием до объекта - 215 м. Автобус маршрут № 14, 24; Маршрутное такси №31, 34;

- остановка «Учебный комбинат», (с улицы Быстринской нечетная сторона) с расстоянием до объекта - 315 м. Автобус маршрут № 14а, 24; Маршрутное такси № 34;

Переход через проезжую часть возможен через нерегулируемый пешеходный переход между остановками.

Пешеходный переход оборудован уклонами для движения инвалидов колясочников.

Имеются маршруты до объекта с нечётной и чётной стороны, осуществляющие перевозку пассажиров городским транспортом общего пользования, (низкопольные автобусы) - №24, №14, №14 а, №11

3.2 Путь к объекту от ближайшей остановки пассажирского транспорта:

3.2.1 расстояние до объекта от остановки транспорта: 215 м

3.2.2 время движения (пешком) 2 мин. (быстрый шаг); 4 мин. (медленный шаг).

3.2.3 наличие выделенного от проезжей части пешеходного пути (да, нет) да

3.2.4 Перекрестки: нерегулируемые; регулируемые, со звуковой сигнализацией, таймером; нет (нет)

3.2.5 Информация на пути следования к объекту: акустическая, тактильная, визуальная; нет: (нет)

3.2.6 Перепады высоты на пути: есть, нет (да)

Их обустройство для инвалидов на коляске: да, нет (нет)

3.3 Организация доступности объекта для инвалидов – форма обслуживания*

№ п/п	Категория инвалидов (вид нарушения)	Вариант организации доступности объекта (формы обслуживания) *
1.	Все категории инвалидов и МГН	ВНД
	<i>в том числе инвалиды:</i>	
2	передвигающиеся на креслах-колясках	«ВНД»
3	с нарушениями опорно-двигательного аппарата	«ВНД»
4	с нарушениями зрения	«ВНД»
5	с нарушениями слуха	«ВНД»
6	с нарушениями умственного развития	«ВНД»

3.4 Состояние доступности основных структурно-функциональных зон

№ п/п	Основные структурно-функциональные зоны	Состояние доступности, в том числе для основных категорий инвалидов**	Приложение	
			№ на плане	№ фото
1	Территория, прилегающая к зданию (участок)	ВНД	1, 2	1-5
2	Вход (входы) в здание	ВНД	3,4,5,6,7	6-13
3	Путь (пути) движения внутри здания (в т.ч. пути эвакуации)	ВНД	8,9,10,11	14-24
4	Зона целевого назначения здания (целевого посещения объекта)	ВНД	12,13	25-34
5	Санитарно-гигиенические помещения	ВНД	14,15,16	35-40
6	Система информации и связи (на всех зонах)	ВНД	-	-
7	Пути движения к объекту (от остановки транспорта)	ВНД		41-44

3.5. Итоговое заключение о состоянии доступности ОСИ: Основные структурно-функциональные зоны: территория, прилегающая к зданию (участок), вход (входы) в здание, путь (пути) движения внутри здания (в т.ч. пути эвакуации), зона целевого назначения здания (целевого посещения объекта), санитарно-гигиенические помещения, система информации и связи (на всех зонах) – физическая доступность для всех для всех категорий инвалидов (К,О,С,Г,У) временно недоступна (ВНД).

Зона пути движения к объекту (от остановки транспорта) – физическая доступность для всех категорий инвалидов (К,О,С,Г,У) временно недоступна (ВНД).

4. Управленческое решение

4.1. Рекомендации по адаптации основных структурных элементов объекта:

№ п/п	Основные структурно-функциональные зоны объекта	Рекомендации по адаптации объекта (вид работы) *
1	Территория, прилегающая к зданию (участок)	Индивидуальное решение с ТСП. Текущий ремонт.
2	Вход (входы) в здание	Индивидуальное решение с ТСП. Текущий ремонт
3	Путь (пути) движения внутри здания (в т.ч. пути эвакуации)	Индивидуальное решение с ТСП. Текущий ремонт
4	Зона целевого назначения здания (целевого посещения объекта)	Индивидуальное решение с ТСП. Текущий ремонт
5	Санитарно-гигиенические помещения	Индивидуальное решение с ТСП. Текущий ремонт
6	Система информации на объекте (на всех зонах)	Индивидуальное решение с ТСП.
7	Пути движения к объекту (от остановки транспорта)	Текущий ремонт
8.	Все зоны и участки	Индивидуальное решение с ТСП. Текущий ремонт

4.2. Период проведения работ в рамках исполнения: муниципальной программы «Развитие образования города Сургута на 2014-2020г».

4.3 Ожидаемый результат (по состоянию доступности) после выполнения работ по адаптации: обеспечение оптимальной доступности объекта для посещения инвалидов следующих категорий (К,О,С,Г,У) и МГН.

Оценка результата исполнения программы, плана (по состоянию доступности): объект временно недоступен (ВНД).

4.4. Для принятия решения требуется, не требуется (нужное подчеркнуть): согласование с вышестоящей организацией (собственником объекта), согласование с потребителем (с общественными организациями).

4.4.1. согласование на Комиссии: Рабочая группа по паспортизации объектов социальной сферы при координационном совете по делам инвалидов Протокол № от

4.4.2. согласование работ с надзорными органами (в сфере проектирования и строительства, архитектуры, охраны памятников, другое - указать) в сфере проектирования и строительства.

4.4.3. техническая экспертиза; разработка проектно-сметной документации;

4.4.4. согласование с вышестоящей организацией (собственником объекта);

4.4.5. согласование с общественными организациями инвалидов: руководитель региональной общественной организации инвалидов по зрению «Тифлопуть» - Филатов С. И., председатель Сургутской общественной организации инвалидов Всероссийского общества инвалидов Соколова Л.Е.

4.4.6. другое: _____ - _____

Имеется заключение уполномоченной организации о состоянии доступности объекта (наименование документа и выдавшей его организации, дата), прилагается: _____ - _____

4.7. Информация может быть размещена (обновлена) на Карте доступности субъекта Российской Федерации: На официальном сайте образовательного учреждения <http://serebrosad15sur.ucoz.ru> в окружной территориальной информационной системе ХМАО-Югре (раздел «Доступная среда»)

5. Особые отметки

ПРИЛОЖЕНИЯ:

Результаты обследования:

1. Территории, прилегающей к зданию	на 2 л.
2. Входа (входов) в здание	на 3 л.
3. Путей движения внутри здания	на 3 л.
4. Зоны целевого назначения объекта	на 3 л.
5. Санитарно-гигиенических помещений	на 4 л.
6. Системы информации (и связи) на объекте	на 2 л.

Результаты фотофиксации на объекте МБДОУ №15 «Серебряное копытце»
на 44 листах

План прилегающей территории	на 1 л.
План 1 этажа	на 1 л.
План 2 этажа	на 1 л.
План 3 этажа	на 1 л.
Схема движения от остановки до МБДОУ	на 1 л.

Руководитель рабочей группы:

Заместитель заведующего по АХР Лала Е.В.

(Должность, Ф.И.О.)

(Подпись)

Члены рабочей группы:

Ведущий специалист по ОТ Кудряшова С.И.

(Должность, Ф.И.О.)

(Подпись)

В том числе:

От департамента архитектуры и градостроительства администрации города:

Главный специалист отдела архитектуры, художественного оформления и рекламы Белоконь П.В.

(Должность, Ф.И.О.)

(Подпись)

От департамента городского хозяйства:

Главный специалист отдела по ремонту и содержанию автомобильных дорог, дорожно-транспортного управления Байков А.Б.

(Должность, Ф.И.О.)

(Подпись)

От департамента образования Администрации города:

Ведущий инженер отдела эксплуатации и обеспечения безопасности

Арсанбекова Т.В.

(Должность, Ф.И.О.)

(Подпись)

От общественных организаций:

Руководитель региональной общественной организации инвалидов по зрению «Тифлопуть» - Филатов С.И.

(Должность, Ф.И.О.)

(Подпись)

Председатель Сургутской общественной организации инвалидов

Всероссийского общества инвалидов Соколова Л.Е.

(Подпись)



Приложение 1
к Акту обследования ОСИ
к паспорту доступности ОСИ
от "09" 02 2016.

I Результаты обследования:
1. Территории, прилегающей к зданию (участка)
МБДОУ №15 "Серебряное копытце"
ул. Генерала Иванова, 7/2

№ п/п	Наименование функционально-планировочного элемента	Наличие элемента			Выявленные нарушения и замечания		Работы по адаптации объектов	
		есть/нет	№ на плане	№ фото	Содержание	Значимо для инвалида (категория)	Содержание	Виды работ
1.1	Вход (входы) на территорию	Есть	1	1	Отсутствует информация об объекте.	Все	Вход на участок следует оборудовать доступными для МПН, в том числе инвалидов-колясочников, элементами информации об объекте.	Индивидуальное решение с ТСР
1.2	Путь (пути) движения на территории	Есть	2	2,3,4,5	Отсутствуют места отдыха для МПН.	Все	Оборудовать места отдыха доступные для МПН.	Индивидуальное решение с ТСР. Текущий ремонт.
					Отсутствуют бордюрные пандусы, обеспечивающие съезд с тротуара на транспортный проезд.	К.С.О	При устройстве съездов с тротуаров на транспортный проезд оборудовать уклоны, которые должны быть не более 1:12. Около здания и в затененных местах допускается увеличивать продольный уклон до 1:10 на протяжении не более 10 м.	
					Отсутствуют тактильные элементы, предупреждающие об изменении направления движения и профиля рельефа.	С	Оборудовать тактильные элементы, предупреждающие об изменении направления движения и профили рельефа.	
					Отсутствует информационная поддержка на всем пути движения МПН.	Все	Оборудовать информационную поддержку на всем пути движения МПН	
					Перед лестницей отсутствуют предупредительные тактильные полосы.	С	Оборудовать тактильные полосы за 0,8 – 0,9 м следует предусмотреть предупредительные тактильные полосы шириной 0,3 – 0,5 м.	

1.3	Автостоянка и парковка	Нет	-	-	Отсутствуют выделенные места для автостоянки и парковки автотранспорта инвалидов.	К	Действующие нормативные требования запрещают автостоянку на территории учреждения. Оборудовать места парковки за пределами земельного участка. Установить вертикальные и горизонтальные знаки.	Индивидуальное решение с ТСР. Текущий ремонт.
1.4	ОБЩИЕ требования к зоне				Отсутствует информация об объекте. Отсутствует информационная поддержка на всём пути движения МГН. Отсутствуют места отдыха для МГН	Все	Вход на территорию прилегающей к зданию оборудовать элементами информации об объекте. Оборудовать информационной поддержкой на всех путях движения МГН. Оборудовать места отдыха для МГН.	Индивидуальное решение с ТСР. Текущий ремонт.

II Заключение по зоне:

Наименование структурно-функциональной зоны	Состояние доступности* (к пункту 3.4 Акта обследования ОСИ)	Приложение		Рекомендации по адаптации (вид работы)** к пункту 4.1 Акта обследования ОСИ
		№ на плане	№ фото	
Территория, прилегающая к зданию (участок)	ВНД	1.2	1.2.3.4.5	Индивидуальное решение с ТСР. Текущий ремонт.

* указывается: ДП-В - доступно полностью всем; ДП-И (К, О, С, Г, У) — доступно полностью избирательно (указать категории инвалидов); ДЧ-В - доступно частично всем; ДЧ-И (К, О, С, Г, У) – доступно частично избирательно (указать категории инвалидов); ДУ - доступно условно. ВНД - недоступно

**указывается один из вариантов: не требуется: ремонт (текущий, капитальный); индивидуальное решение с ТСР; технические решения невозможны – организация альтернативной формы обслуживания

Комментарий к заключению: доступ на объект для всех категорий инвалидов (К, О, С, Г, У) временно недоступен (ВНД)

Приложение 2
к Акту обследования ОСИ
к паспорту доступности ОСИ
от " 09 " 02 2016 г.

I Результаты обследования:
2. Входа (входов) в здание
МБДОУ №15 "Серебряное копытце"
ул. Генерала Иванова, 7/2

№ п/п	Наименование функционально-планировочного элемента	Наличие элемента			Выявленные нарушения и замечания		Работы по адаптации объектов	
		есть/нет	№ на плане	№ фото	Содержание	Значимо для инвалида (категория)	Содержание	Виды работ
2.1	Лестница наружная	Есть	3	6	Отсутствует контрастное или фактурное выделение первой и последней ступеней	С	Краевые ступени лестничных маршей выделить цветом или фактурой.	Индивидуальное решение с ТСР. Текущий ремонт.
					На поручнях отсутствует безопасное удлинение горизонтальной части поручня, выступающие за лестницу на 30 см.	Все	Выполнить безопасное удлинение поручней, выступающим за лестницу на 30 см.	
					Поручни расположены на высоте 0,65; 0,95; 1,3 м.	Все	Предусмотреть установку поручней на высоте 0,5, 0,7, 0,9 м	
					Ширина проступей и высота подступенка не соответствуют нормативу	О. С	Привести в соответствие с нормативными требованиями. Ширина проступей от 0,35 до 0,4 м, высота подступенка от 0,12 до 0,15 м.	
					Отсутствует закругление ребра ступеней	О. С	Предусмотреть закругление ребра ступени радиусом не более 0,05 м.	
					Отсутствует кнопка вызова.	Все	Установить кнопку вызова перед лестницей или на поручне.	
					Отсутствует антискользящее покрытие.	Все	Имеется плитка с шероховатой поверхностью	

2.2	Пандус наружный	Есть	4	7,8,9	Площадка на повороте не соответствует нормативным размерам.	Все	Предусмотреть размер площадки при повороте не менее 1,5 *1,5 м по ходу движения	Индивидуальное решение с ТСР. Текущий ремонт.
					Поверхность наклонной части пандуса не контрастирует с горизонтальной площадкой.	С	Нанести контрастную маркировку на наклонную часть пандуса.	
					Поручни расположены на высоте 1,0; 1,2 м.	Все	Установить поручни на высоте 0,5; 0,7 м. Предусмотреть безопасное удлинение горизонтальной части поручней, выступающих за лестницу на 30 см.	
2.3	Входная площадка (перед дверью)	Есть	5	10	Отсутствует дренажная и водосборная решетка.	Все	Установить дренажную и водосборную решетку.	Индивидуальное решение с ТСР. Текущий ремонт.
					При низком температурном режиме возможно обледенение пола.	Все	Предусмотреть противоскользящее покрытие	
					Отсутствует звуковой маяк	С	Оборудовать звуковым маяком наружную стену входной площадки.	
2.4	Дверь входная	Есть	6	11	Ширина дверного полотна в свету менее 0,9 м.	К	Предусмотреть установку дверных блоков не менее 1,2 м., с шириной полотна не менее 0,9 м.	Индивидуальное решение с ТСР. Текущий ремонт.
					Высота порога не соответствует нормативу	К	Предусмотреть установку двери с высотой порога не более 0.014м.	
					Отсутствует контрастная маркировка дверного блока и ручек	К.О.С	Предусмотреть контрастную маркировку дверного блока и ручек	
					Отсутствуют дверные фиксаторы в положении «открыто»/ «закрыто», доводчик с задержкой на 5 сек.	К	Установить дверные фиксаторы в положении «открыто»/ «закрыто», доводчик с задержкой на 5 сек.	
2.5	Тамбур	Есть	7	12,13	Отсутствует дренажная и водосборная решетка.	Все	Установить дренажную и водосборную решетку.	Индивидуальное решение с ТСР. Текущий ремонт.

	Общие требования к зоне				На поручнях отсутствует безопасное удлинение горизонтальной части поручня, выступающие за лестницу на 30 см. Поручни расположены на высоте 0,65; 0,95; 1,3 м. Отсутствует кнопка вызова. Отсутствует антискользящее покрытие. Площадка на повороте не соответствует нормативным размерам. Поручни расположены на высоте 1,0; 1,2 м. Отсутствует дренажная и водосборная решетка. При низком температурном режиме возможно обледенение пола.	Все	Выполнить завершение горизонтальной части поручня длинее марша лестницы на 0,3 м. Предусмотреть установку поручней на высоте 0,5, 0,7, 0,9 м. Установить кнопку вызова перед лестницей или на поручне. Имеется плитка с шероховатой поверхностью. Предусмотреть размер площадки при повороте не менее 1,5 * 1,5 м по ходу движения. Установить поручни на высоте 0,5; 0,7 м. Установить дренажную и водосборную решетку. Предусмотреть противоскользящее покрытие.	Индивидуальное решение с ТСП. Текущий ремонт
--	-------------------------	--	--	--	--	-----	--	--

II Заключение по зоне:

Наименование структурно-функциональной зоны	Состояние доступности* (к пункту 3.4 Акта обследования ОСИ)	Приложение		Рекомендации по адаптации (вид работы)** к пункту 4.1 Акта обследования ОСИ
		№ на плане	№ фото	
Вход (входы) в здание	ВНД	3,4,5,6,7	июн.13	Индивидуальное решение с ТСП. Текущий ремонт.

* указывается: ДП-В - доступно полностью всем; ДП-И (К, О, С, Г, У) - доступно полностью избирательно (указать категории инвалидов); ДЧ-В - доступно частично всем; ДЧ-И (К, О, С, Г, У) - доступно частично избирательно (указать категории инвалидов); ДУ - доступно условно, ВНД - недоступно

**указывается один из вариантов: не нуждается; ремонт (текущий, капитальный); индивидуальное решение с ТСП; технические решения невозможны – организация альтернативной формы обслуживания

Комментарий к заключению: доступ на объект для всех категорий инвалидов (К, О, С, Г, У) временно недоступен (ВНД)

Приложение 3
к Акту обследования ОСИ
к паспорту доступности ОСИ
от " 09 02 2016 г.

I Результаты обследования:
3. Пути (путей) движения внутри здания (в т.ч. путей эвакуации)
МБДОУ №15 "Серебряное копытце"
ул. Генерала Иванова, 7/2

№ п/п	Наименование функционально-планировочного элемента	Наличие элемента			Выявленные нарушения и замечания		Работы по адаптации объектов	
		есть/нет	№ на плане	№ фото	Содержание	Значимо для инвалида (категория)	Содержание	Виды работ
3.1	Коридор (вестибюль, зона ожидания, галерея, балкон)	Есть	8	14. 15.16. 17	Отсутствует информационная мнемосхема	Все	Оборудовать коридоры информационной мнемосхемой.	Индивидуальное решение с ТСР. Текущий ремонт.
					Отсутствие тактильных направляющих, или контрастно окрашенных поверхностей на участках пола перед дверными проемами и входами на лестницы, перед поворотом коммуникационных путей, визуальные элементы, информационные табло и световые маячки.	С	Установить тактильные направляющие, и визуальные элементы, информационные табло, световые маячки.	
					Отсутствует тактильная полоса перед лестницей за 0,6 м.	С	Установить тактильную полосу перед лестницей за 0,6 м	
					Отсутствует зона отдыха и ожидания для инвалидов.	Все	Оборудовать зону отдыха и ожидания для инвалидов.	
					Отсутствуют поручни вдоль стен.	О	Предусмотреть поручни вдоль стен.	
					Ковровое покрытие не закреплено	Все	Необходимо плотно закрепить ковровые покрытия.	

3.2	Лестница (внутри здания)	Есть	9	18.19	Отсутствует закругление лестничных ступеней радиусом 0,05м.	О, С	Оборудовать закругление лестничных ступеней радиусом 0,05м.	Индивидуальные решения с ТСП, текущий ремонт
					Ширина проступей менее 0,35 м.	О, С	Предусмотреть ширину проступей от 0,35 до 0,4 м.	
					Отсутствует безопасное удлинение горизонтальной части поручней, выступающие за лестницу на 30 см.	Все	Предусмотреть безопасное удлинение горизонтальной части поручней, выступающих за лестницу на 30 см.	
					Высота поручней не соответствует нормативу	Все	Установить поручни на высоте 0,9 (допускается от 0,85 до 0,92 м)	
					Отсутствуют двухуровневые поручни с внутренней стороны лестницы.	Все	Оборудовать внутреннюю сторону лестницы двухуровневыми поручнями.	
					Отсутствует контрастное выделение первой и последней ступеней	С	Окрасить первую и последнюю ступени контрастной краской.	
					Отсутствуют тактильные напольные указатели	С	Предусмотреть тактильные напольные указатели перед лестницами	
					Нет рельефного обозначения этажей.	С	Оборудовать поручни рельефным обозначением этажа.	
3.3	Лифт пассажирский (или подъемник)	Есть	10	20.21	Ширина кабины не соответствует нормативу	К	Замена лифтовой кабины нецелесообразна	Индивидуальные решения с ТСП, текущий ремонт
					Ширина дверного проема не соответствует нормативу (0,8м.)	К	Предусмотреть ширину дверного проема не менее 0,95 м.	
					Отсутствует световая и звуковая информирующая сигнализация в кабине лифта. Двухсторонняя связь и аварийное освещение.	Все	Оборудовать световой и звуковой информирующей сигнализацией в кабине лифта, двухстороннюю связь и аварийное освещение.	
					Отсутствуют тактильные указатели уровня этажа у каждой двери лифта, предназначенного для инвалидов.	С	Оборудовать тактильные указатели уровня этажа у каждой двери лифта.	
3.4	Дверь	Есть	11	22.23.24	Отсутствует контрастная маркировка	К, О, С	Предусмотреть контрастную маркировку от 1,2 м до 1,5 м от поверхности пешеходного пути	Индивидуальные решения с ТСП, текущий ремонт
					Ширина дверного полотна менее 0,9м.	К	Предусмотреть установку дверей с шириной дверного полотна не менее 0,9 м.	

3.5	Пути эвакуации (в т.ч. зоны безопасности)	Есть	8.9	14-19	Отсутствует незадымляемая зона безопасности с обеспечением селекторной связью.	Все	Оборудовать не задымляющуюся зону безопасности, с селекторной связью.	Индивидуальное решение с ТСР. Текущий ремонт
	Общие требования к зоне				Отсутствие информационной мнемосхемы в коридорах. Отсутствует зона отдыха и ожидания для инвалидов. Отсутствует безопасное удлинение поручней, выступающие за лестницу на 30 см. Высота поручней не соответствует нормативу. Отсутствуют двухуровневые поручни с внутренней стороны лестницы. Отсутствует световая и звуковая информирующая сигнализация в кабине лифта. двухсторонняя связь и аварийное освещение. Отсутствует незадымляемая зона безопасности с обеспечением селекторной связью.	Все	Оборудовать коридоры информационной мнемосхемой. Оборудовать зону отдыха и ожидания для инвалидов. Предусмотреть безопасное удлинение поручней, выступающих за лестницу на 30 см. Оборудовать внутреннюю сторону лестницы двухуровневыми поручнями. Оборудовать световой и звуковой информирующей сигнализацией в кабине лифта. двухстороннюю связь и аварийное освещение. Оборудовать не задымляющуюся зону безопасности, с селекторной связью.	Индивидуальное решение с ТСР. Текущий ремонт

II Заключение по зоне:

Наименование структурно-функциональной зоны	Состояние доступности* (к пункту 3.4 Акта обследования ОСИ)	Приложение		Рекомендации по адаптации (вид работы)** к пункту 4.1 Акта обследования ОСИ
		№ на плане	№ фото	
Пути (путей) движения внутри здания (в т.ч. путей эвакуации)	ВНД	8.9,10,11	14-24	Индивидуальное решение с ТСР. Текущий ремонт

* указывается: ДП-В - доступно полностью всем; ДП-И (К, О, С, Г, У) — доступно полностью избирательно (указать категории инвалидов); ДЧ-В - доступно частично всем; ДЧ-И (К, О, С, Г, У) — доступно частично избирательно (указать категории инвалидов); ДУ - доступно условно. ВНД - недоступно

**указывается один из вариантов: не нуждается; ремонт (текущий, капитальный); индивидуальное решение с ТСР; технические решения невозможны – организация альтернативной формы обслуживания

Комментарий к заключению: доступ на объект для всех категорий инвалидов (К, О, С, Г, У) временно недоступен (ВНД)

Приложение 4
к Акту обследования ОСИ
к паспорту доступности ОСИ
от " 08.02 20 16 г.

I Результаты обследования:
4. Зоны целевого назначения здания (целевого посещения объекта)
МБДОУ №15 "Серебряное копытце"
ул. Генерала Иванова, 7/2

№ п/п	Наименование функционально-планировочного элемента	Наличие элемента			Выявленные нарушения и замечания		Работы по адаптации объектов	
		есть/нет	№ на плане	№ фото	Содержание	Значимо для инвалида (категория)	Содержание	Виды работ
4.1	Кабинетная форма обслуживания (групповые помещения, кабинет педагога-психолога, кабинет учителя-логопеда)	Есть	12	25,26, 27	На информационных табличках отсутствуют дублирующие рельефные знаки.	С	На информационные таблички нанести дублирующие рельефные знаки.	Индивидуальное решение с ТСР. Текущий ремонт.
					Высота порогов более 0,014 м.	К	Предусмотреть установку двери с высотой порога не более 0,014м.	
					Ручки на дверях не рычажного типа.	Все	Установить дверные ручки рычажного типа.	
					Отсутствуют дверные фиксаторы в положении «открыто»/ «закрыто».	К	Установить дверные фиксаторы в положении «открыто»/«закрыто».	

4,2	Зальная форма обслуживания (музыкальный и физкультурный зал, бассейн)	Есть	13	28.29.30.31.32.33.34	На информационных табличках отсутствуют дублирующие рельефные знаки.	С	На информационные таблички нанести дублирующие рельефные знаки.	Индивидуальное решение с ТСП. Текущий ремонт.
					Отсутствуют горизонтальные поручни вдоль стен.	С	Установить горизонтальные поручни на уровне 0,5 м от пола.	
					На основных маршрутах движения и на обходных дорожках в бассейне отсутствуют специальные тактильные полосы для информации и ориентации.	С	На основных маршрутах движения и на обходных дорожках бассейна предусмотреть специальные тактильные полосы для информации и ориентации. Ширина полос ориентации для открытых ванн - не менее 1,2 м.	
					Отсутствует спуско-подъемное устройство в чашу бассейна	К.О	Предусмотреть спуско-подъемное устройство для спуска в чашу бассейна	
					Обходная дорожка по периметру ванны бассейна не соответствует размеру.	К	Увеличить обходную дорожка по периметру ванны бассейна нецелесообразно	
					Край ванны бассейна не выделен полосой, имеющей контрастную окраску по отношению к цвету обходной дорожки.	С	Край ванны бассейна по всему периметру выделить полосой, имеющей контрастную окраску по отношению к цвету обходной дорожки.	
					Отсутствует место для хранения кресел-колясок.	К	Предусмотреть места для хранения кресел-колясок.	
					При переходе из помещения бассейна в душевые. перепад высот.	К	Предусмотреть уклон 5% для съезда инвалидов колясочников.	
	ОБЩИЕ требования к зоне				Ручки на дверях не рычажного типа.	Все	Установить дверные ручки рычажного типа.	Индивидуальное решение с ТСП. Текущий ремонт.

II Заключение по зоне:

Наименование структурно- функциональной зоны	Состояние доступности* (к пункту 3.4 Акта обследования ОСИ)	Приложение		Рекомендации по адаптации (вид работы)** к пункту 4.1 Акта обследования ОСИ
		№ на плане	№ фото	
Зоны целевого назначения здания (целевого посещения объекта)	ВНД	12,13	25-34	Индивидуальное решение с ТСП. Текущий ремонт.

* указывается: ДП-В - доступно полностью всем; ДП-И (К, О, С, Г, У) – доступно полностью избирательно (указать категории инвалидов); ДЧ-В - доступно частично всем; ДЧ-И (К, О, С, Г, У) – доступно частично избирательно (указать категории инвалидов); ДУ - доступно условно, ВНД - недоступно

**указывается один из вариантов: не нуждается; ремонт (текущий, капитальный); индивидуальное решение с ТСП; технические решения невозможны – организация альтернативной формы обслуживания

Комментарий к заключению: доступ на объект для всех категорий инвалидов (К, О, С, Г, У) временно недоступен (ВНД)

Приложение 5
к Акту обследования ОСИ
к паспорту доступности ОСИ
от " 08 " 02 " 20 16 г.

I Результаты обследования:
5. Санитарно-гигиенических помещений
МБДОУ №15 "Серебряное копытце"
ул. Генерала Иванова, 7/2

№ п/п	Наименование функционально-планировочного элемента	Наличие элемента			Выявленные нарушения и замечания		Работы по адаптации объектов	
		есть/нет	№ на плане	№ фото	Содержание	Значимо для инвалида (категория)	Содержание	Виды работ
5.1	Туалетная комната	Есть	14	35,36, 37,38	Отсутствует универсальная кабинка.	Все	Оборудовать универсальную кабину.	Индивидуальное решение с ТСП. Текущий ремонт.
					Отсутствует свободная зона для пересаживания с кресла-коляски на унитаз.	К	Предусмотреть свободную зону для пересадки с кресла-коляски	
					Отсутствуют информационные таблички с информацией о назначении помещения, дублированные рельефными знаками	Все	Установить информационные таблички с информацией о назначении помещения, дублированные рельефными знаками.	
					Отсутствует система двусторонней связи: отсутствует кнопка вызова.	Все	Установить систему тревожной сигнализации, обеспечивающей связь с помещением постоянного дежурного персонала.	
					Отсутствуют откидные опорные поручни, штанги, поворотные или откидные сиденья.	К,О	Оборудовать откидными поручнями, штангами, поворотными или откидными сиденьями;	
					Отсутствуют крючки для одежды, костылей и других принадлежностей.	Все	Оборудовать крючками для одежды, костылей и других принадлежностей;	
					Отсутствуют писсуары вертикальной формы	Все	Предусмотреть установку писсуаров от пола не более 0,4 м или применить писсуар вертикальной формы	

					Отсутствуют унитазы, имеющие опору для спины;	К.О	Оборудовать унитазами, имеющими опору для спины;	
					Система слива воды унитаза не имеет ручного кнопочного управления расположенного на боковой поверхности стены и автоматического слива;	Все	Установить унитазы с автоматическим сливом воды или с ручным кнопочным управлением, которое следует расположить на боковой стене кабины.	
					Отсутствуют смесители умывальника холодной и горячей воды с рычажной ручкой и термостатом или сенсорные краны	Все	Предусмотреть установку в умывальниках смесителей с рычажной ручкой и термостатом или с автоматическими и сенсорными кранами бесконтактного типа	
					Отсутствует аварийное освещение	Все	Установить аварийное освещение	
5,2	Душевая/ванная комната	Безь	15	39	В душевой отсутствуют горизонтальные поручни	О	Установить горизонтальные поручни на уровне 0,5 м от пола.	Индивидуальное решение с ТСП. Текущий ремонт.
					Отсутствует доступная кабина для МГН	Все	Предусмотреть станок доступной кабиной	
					Отсутствует ручной душ	К	Установить ручной душ	
					Душевая кабина не оборудована переносным или закрепленным на стене складным сиденьем.	Все	Душевую кабину оборудовать переносным или закрепленным на стене складным сиденьем, расположенным на высоте не более 0,48 м от уровня поддона. Глубина сиденья должна быть не менее 0,48 м, длина - 0,85 м.	
					Высота порога превышает 0,014 м.	К	Предусмотреть установку двери с высотой порога не более 0,014м.	
					Отсутствуют информационные таблички о назначении помещения, дублированные рельефными знаками	Все	Установить информационные таблички о назначении помещения, дублированные рельефными знаками	
					Отсутствует система двусторонней связи	Все	Установить систему тревожной сигнализации, обеспечивающей связь с помещением постоянного дежурного персонала.	
					Отсутствует кнопка вызова.	Все	Оборудовать кнопкой вызова;	
					Отсутствуют световые мигающие оповещатели, срабатывающие при нажатии тревожной кнопки	Г	устанавливать световые мигающие оповещатели, срабатывающие при нажатии тревожной кнопки	
					Отсутствует аварийное освещение	Все	Установить аварийное освещение	

5.3	Бытовая комната/ Гардеробная	Есть	16	40	Отсутствует рельефная нумерация шкафов	С	Оборудовать шкафы рельефной нумерацией	Индивидуальное решение с ТСП. Текущий ремонт.
					Высота порога превышает 0,014 м.	К	Предусмотреть установку двери с высотой порога не более 0,014м.	
					Ширина дверного полотна менее 0,9м.	К	Предусмотреть установку дверей с шириной дверного полотна не менее 0,9 м.	
	ОБЩИЕ требования к зоне				Отсутствуют информационные таблички о назначении помещения дублируемые рельефными знаками; В кабинках отсутствует система двусторонней связи: отсутствует кнопка вызова; отсутствуют крючки для костылей, одежды и других принадлежностей; отсутствуют писсуары вертикальной формы; система слива воды унитаза не имеет ручного кнопочного управления располагающегося на боковой поверхности стены и автоматического слива; Отсутствуют смесители умывальника холодной и горячей воды с рычажной рукояткой и термостатом или сенсорные краны; Душевая кабина не оборудована переносным или закрепленным на стене складным сиденьем.	Все	Установить информационные таблички о назначении помещения. Оборудовать кабинки двусторонней связью; оборудовать кнопкой вызова; оборудовать крючками для костылей, одежды и других принадлежностей; установить писсуары вертикальной формы; оборудовать унитазами, имеющими опору для спины. Установить в умывальниках смесители умывальника холодной и горячей воды с рычажной рукояткой и термостатом или сенсорные краны; Оборудовать душевую кабину переносным или закрепленным на стене складным сиденьем.	Индивидуальное решение с ТСП. Текущий ремонт.

II Заключение по зоне:

Наименование структурно- функциональной зоны	Состояние доступности* (к пункту 3.4 Акта обследования ОСИ)	Приложение		Рекомендации по адаптации (вид работы)** к пункту 4.1 Акта обследования ОСИ
		№ на плане	№ фото	
Санитарно-гигиенические помещения	ВНД	14,15,16	35-40	Индивидуальное решение с ТСП. Текущий ремонт.

* указывается: ДП-В - доступно полностью всем; ДП-И (К, О, С, Г, У) – доступно полностью избирательно (указать категории инвалидов); ДЧ-В - доступно частично всем; ДЧ-И (К, О, С, Г, У) – доступно частично избирательно (указать категории инвалидов); ДУ - доступно условно. ВНД - недоступно

**указывается один из вариантов: не пугдается; ремонт (текущий, капитальный); индивидуальное решение с ТСП; технические решения невозможны – организация альтернативной формы обслуживания

Комментарий к заключению: доступ на объект для всех категорий инвалидов (К, О, С, Г, У) временно недоступен (ВНД)

Приложение 6
к Акту обследования ОСИ
к паспорту доступности ОСИ
от " 08 " 02 " 20 16 "

I Результаты обследования:
6. Системы информации на объекте
МБДОУ №15 "Серебряное копытце"
ул. Генерала Иванова, 7/2

№ п/п	Наименование функционально-планировочного элемента	Наличие элемента			Выявленные нарушения и замечания		Работы по адаптации объектов	
		есть/нет	№ на плане	№ фото	Содержание	Значимо для инвалида (категория)	Содержание	Виды работ
6.1	Визуальные средства	Нет	-	-	Отсутствует комплексная система информации, которая позволяет инвалиду определять свое местоположение в помещении и свободно передвигаться в здании.	Все	Сформировать комплексную систему информации, которая позволяет инвалиду определять свое местоположение в помещении и свободно передвигаться в здании.	Индивидуальное решение с ТСР.
6.2	Акустические средства	Нет	-	-	Отсутствует комплексная система информации, которая позволяет инвалиду определять свое местоположение в помещении и свободно передвигаться в здании.	Все	Сформировать комплексную систему информации, которая позволяет инвалиду определять свое местоположение в помещении и свободно передвигаться в здании.	Индивидуальное решение с ТСР.
6.3	Тактильные средства	Нет	-	-	Отсутствует комплексная система, позволяющая определять местоположение и ориентироваться в помещении.	С	Сформировать комплексную систему информации, которая позволяет инвалиду определять свое местоположение в помещении и свободно передвигаться в здании.	Индивидуальное решение с ТСР.

	ОБЩИЕ требования к зоне				Отсутствует комплексная система информации, которая позволяет инвалиду определять свое местоположение в помещении и свободно передвигаться в здании.	Все	Сформировать комплексную систему информации, которая позволяет инвалиду определять свое местоположение в помещении и свободно передвигаться в здании.	Индивидуальное решение с ТСР.
--	-------------------------	--	--	--	--	-----	---	-------------------------------

II Заключение по зоне:


Наименование структурно-функциональной зоны	Состояние доступности* (к пункту 3.4 Акта обследования ОСИ)	Приложение		Рекомендации по адаптации (вид работы)** к пункту 4.1 Акта обследования ОСИ
		№ на плане	№ фото	
Системы информации на объекте	ВНД	-	-	Индивидуальное решение с ТСР.

* указывается: ДП-В - доступно полностью всем; ДП-И (К, О, С, Г, У) - доступно полностью избирательно (указать категории инвалидов); ДЧ-В - доступно частично всем; ДЧ-И (К, О, С, Г, У) - доступно частично избирательно (указать категории инвалидов); ДУ - доступно условно. ВНД - недоступно

**указывается один из вариантов: не нуждается; ремонт (текущий, капитальный); индивидуальное решение с ТСР; технические решения невозможны – организация альтернативной формы обслуживания

Комментарий к заключению: доступ на объект для всех категорий инвалидов (К, О, С, Г, У) временно недоступен (ВНД)


Схема.
Путь движения МГН к обследуемому объекту
МБДОУ № 15 «Серебряное копытце»

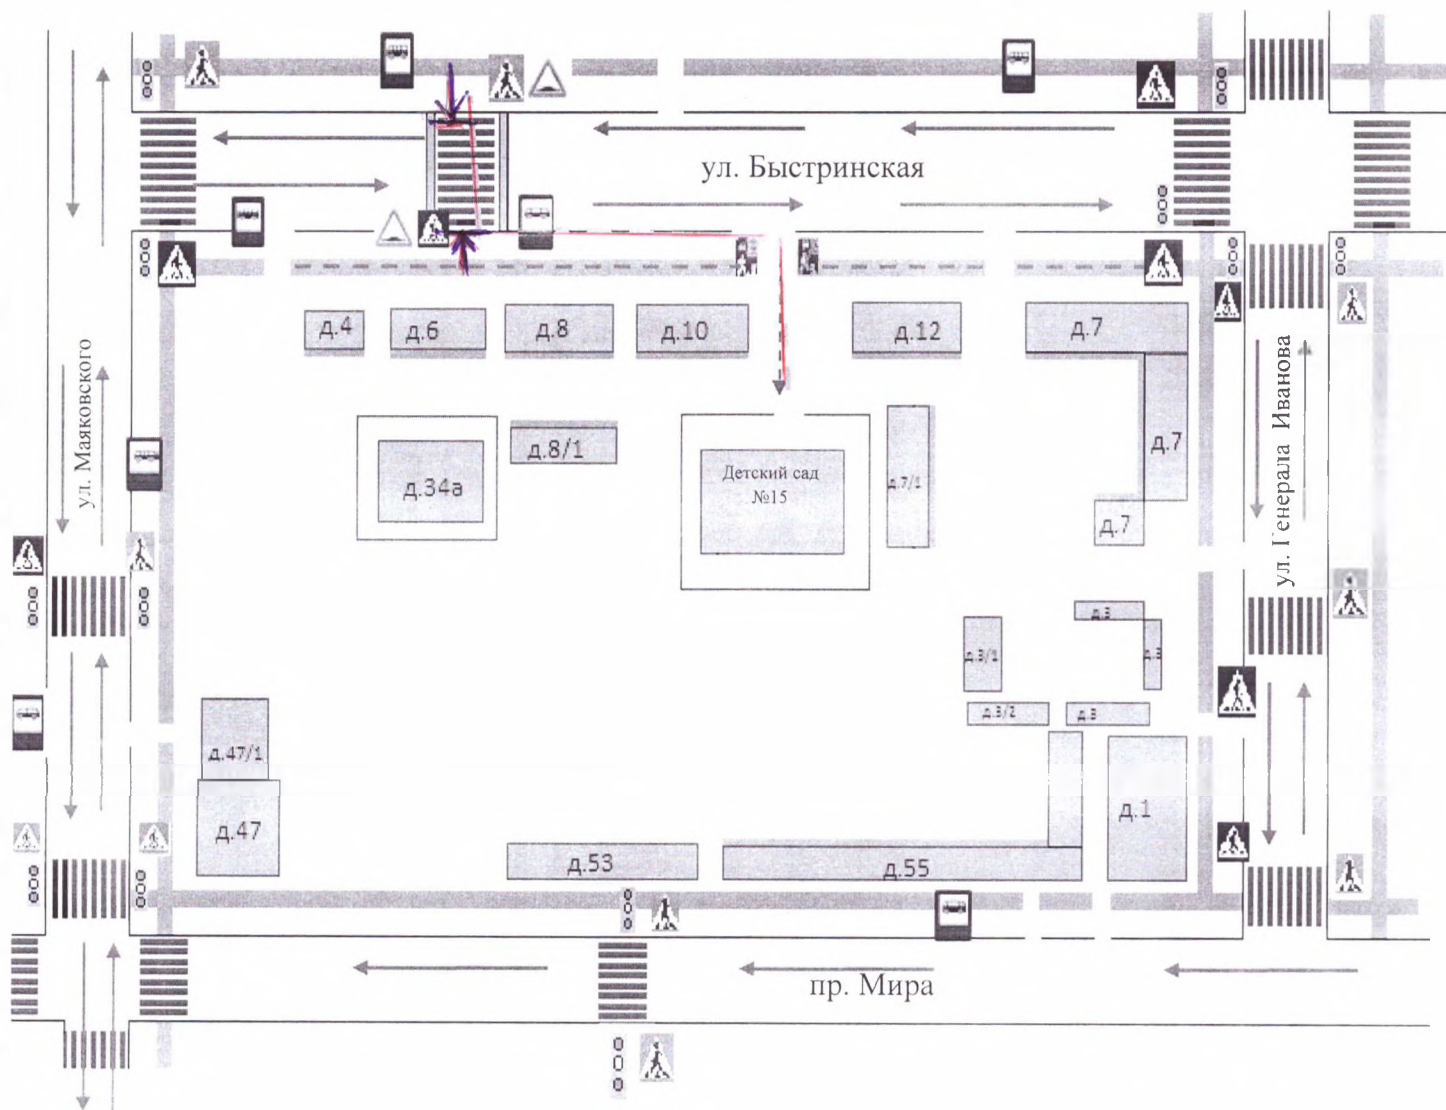

- Движение транспортных средств
- Нерегулируемый пешеходный переход
- Движение МГН в образовательное учреждение
- остановка общественного транспорта

↓ *выполнено пометками бардюрного камня*

План прилегающей территории
МБДОУ №15 "Серебряное копытце"
ул. Генерала Иванова, 7/2

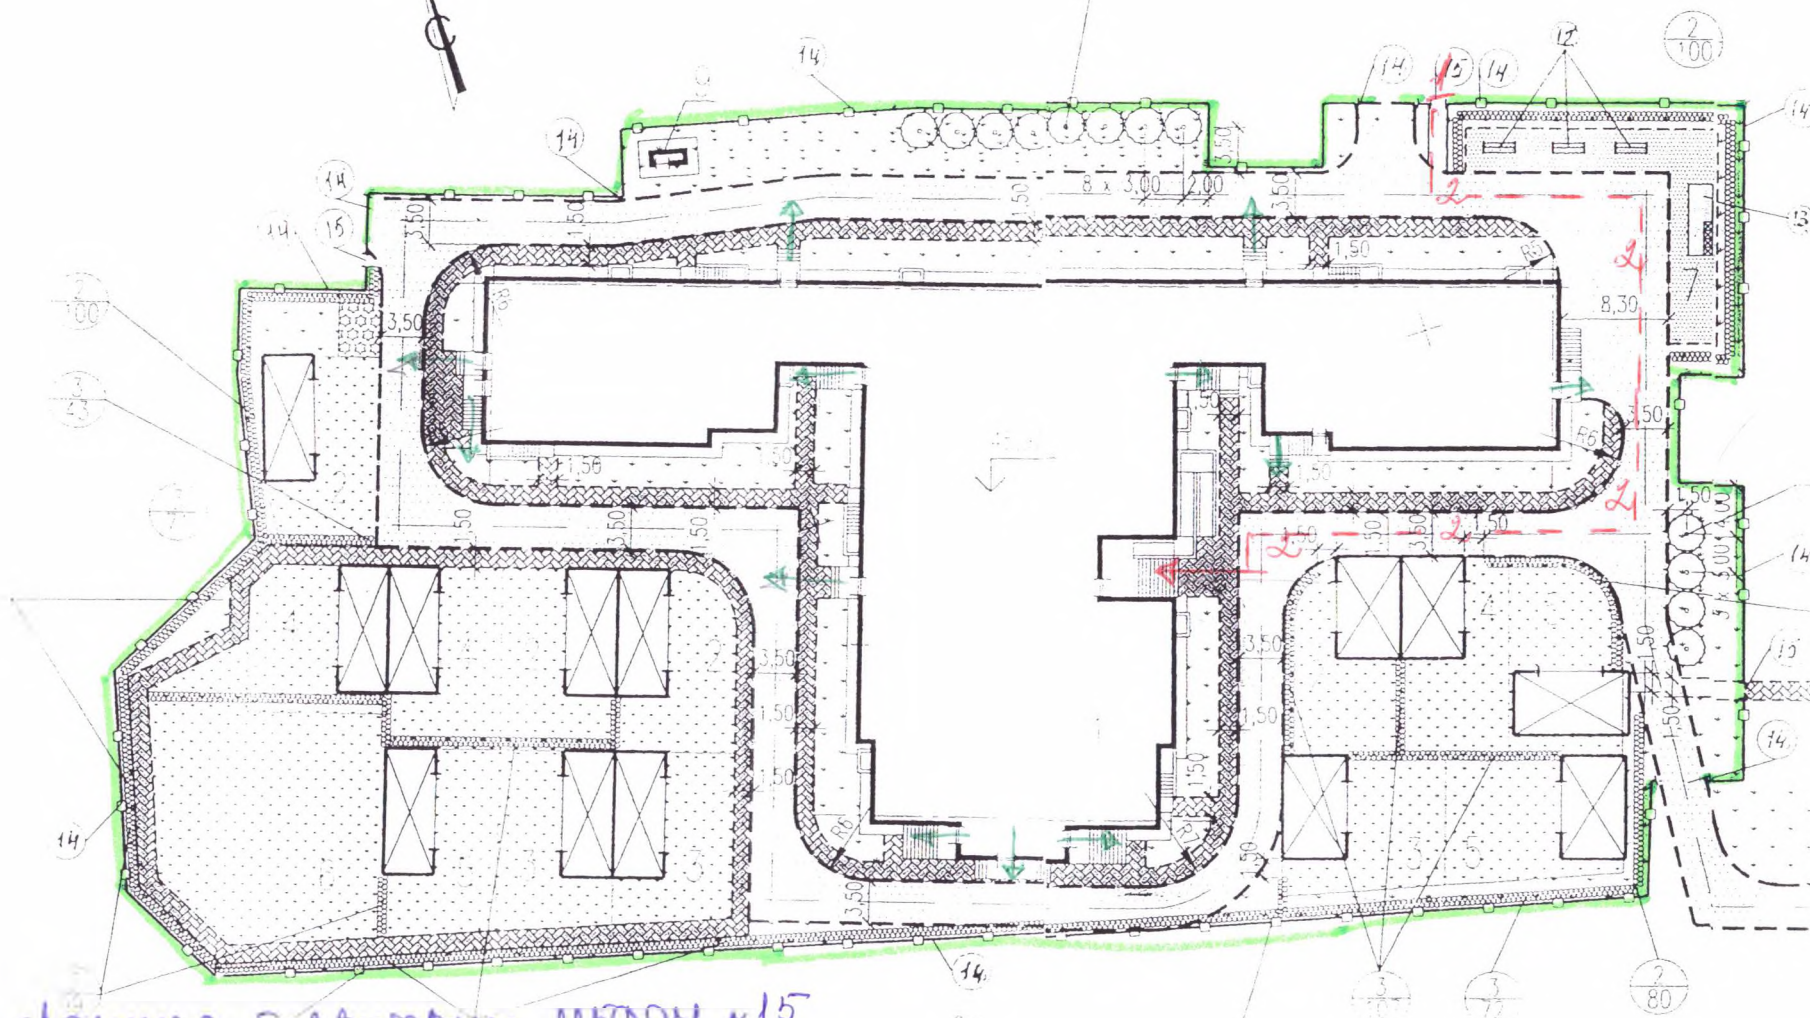

— граница территории МБДОУ №15

--- передвижение МГН

→ основной вход в здание


→ эвакуационные выходы




4



3

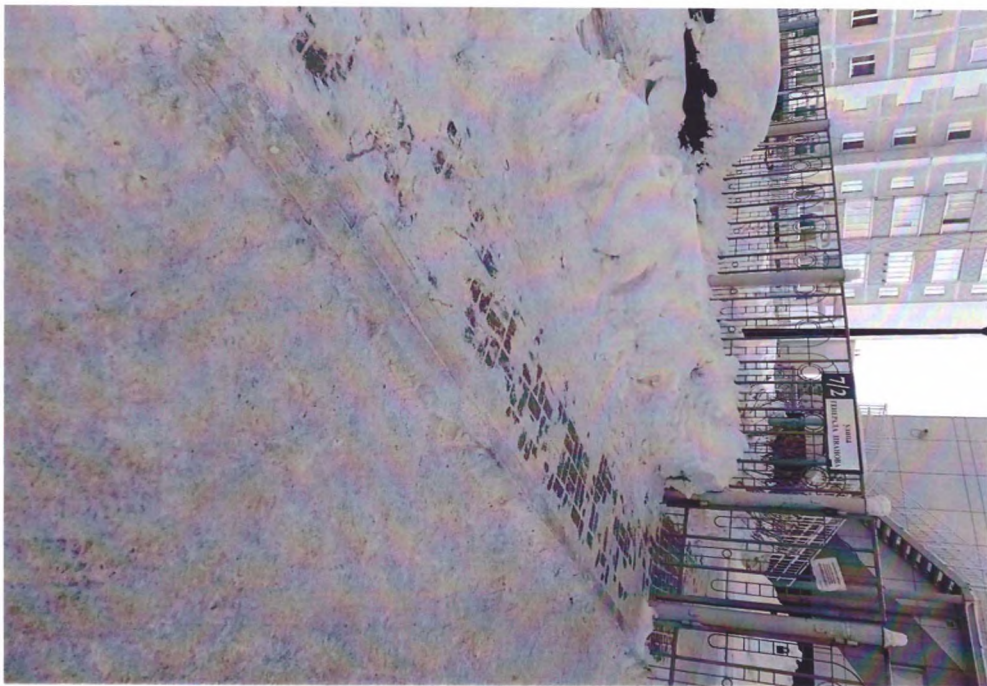

1

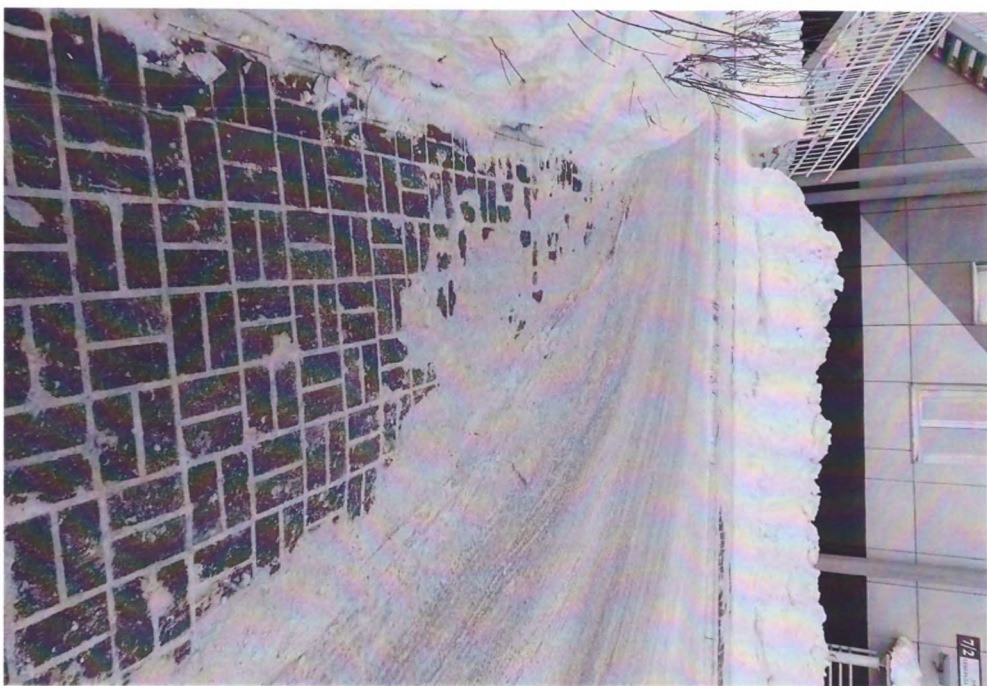

2

